





**3+KK/Balkon**  
DISPOZICE



**81,1 m<sup>2</sup>**  
PLOCHA\*

**C4**  
APARTMÁN

**2.N.P.**  
PATRO

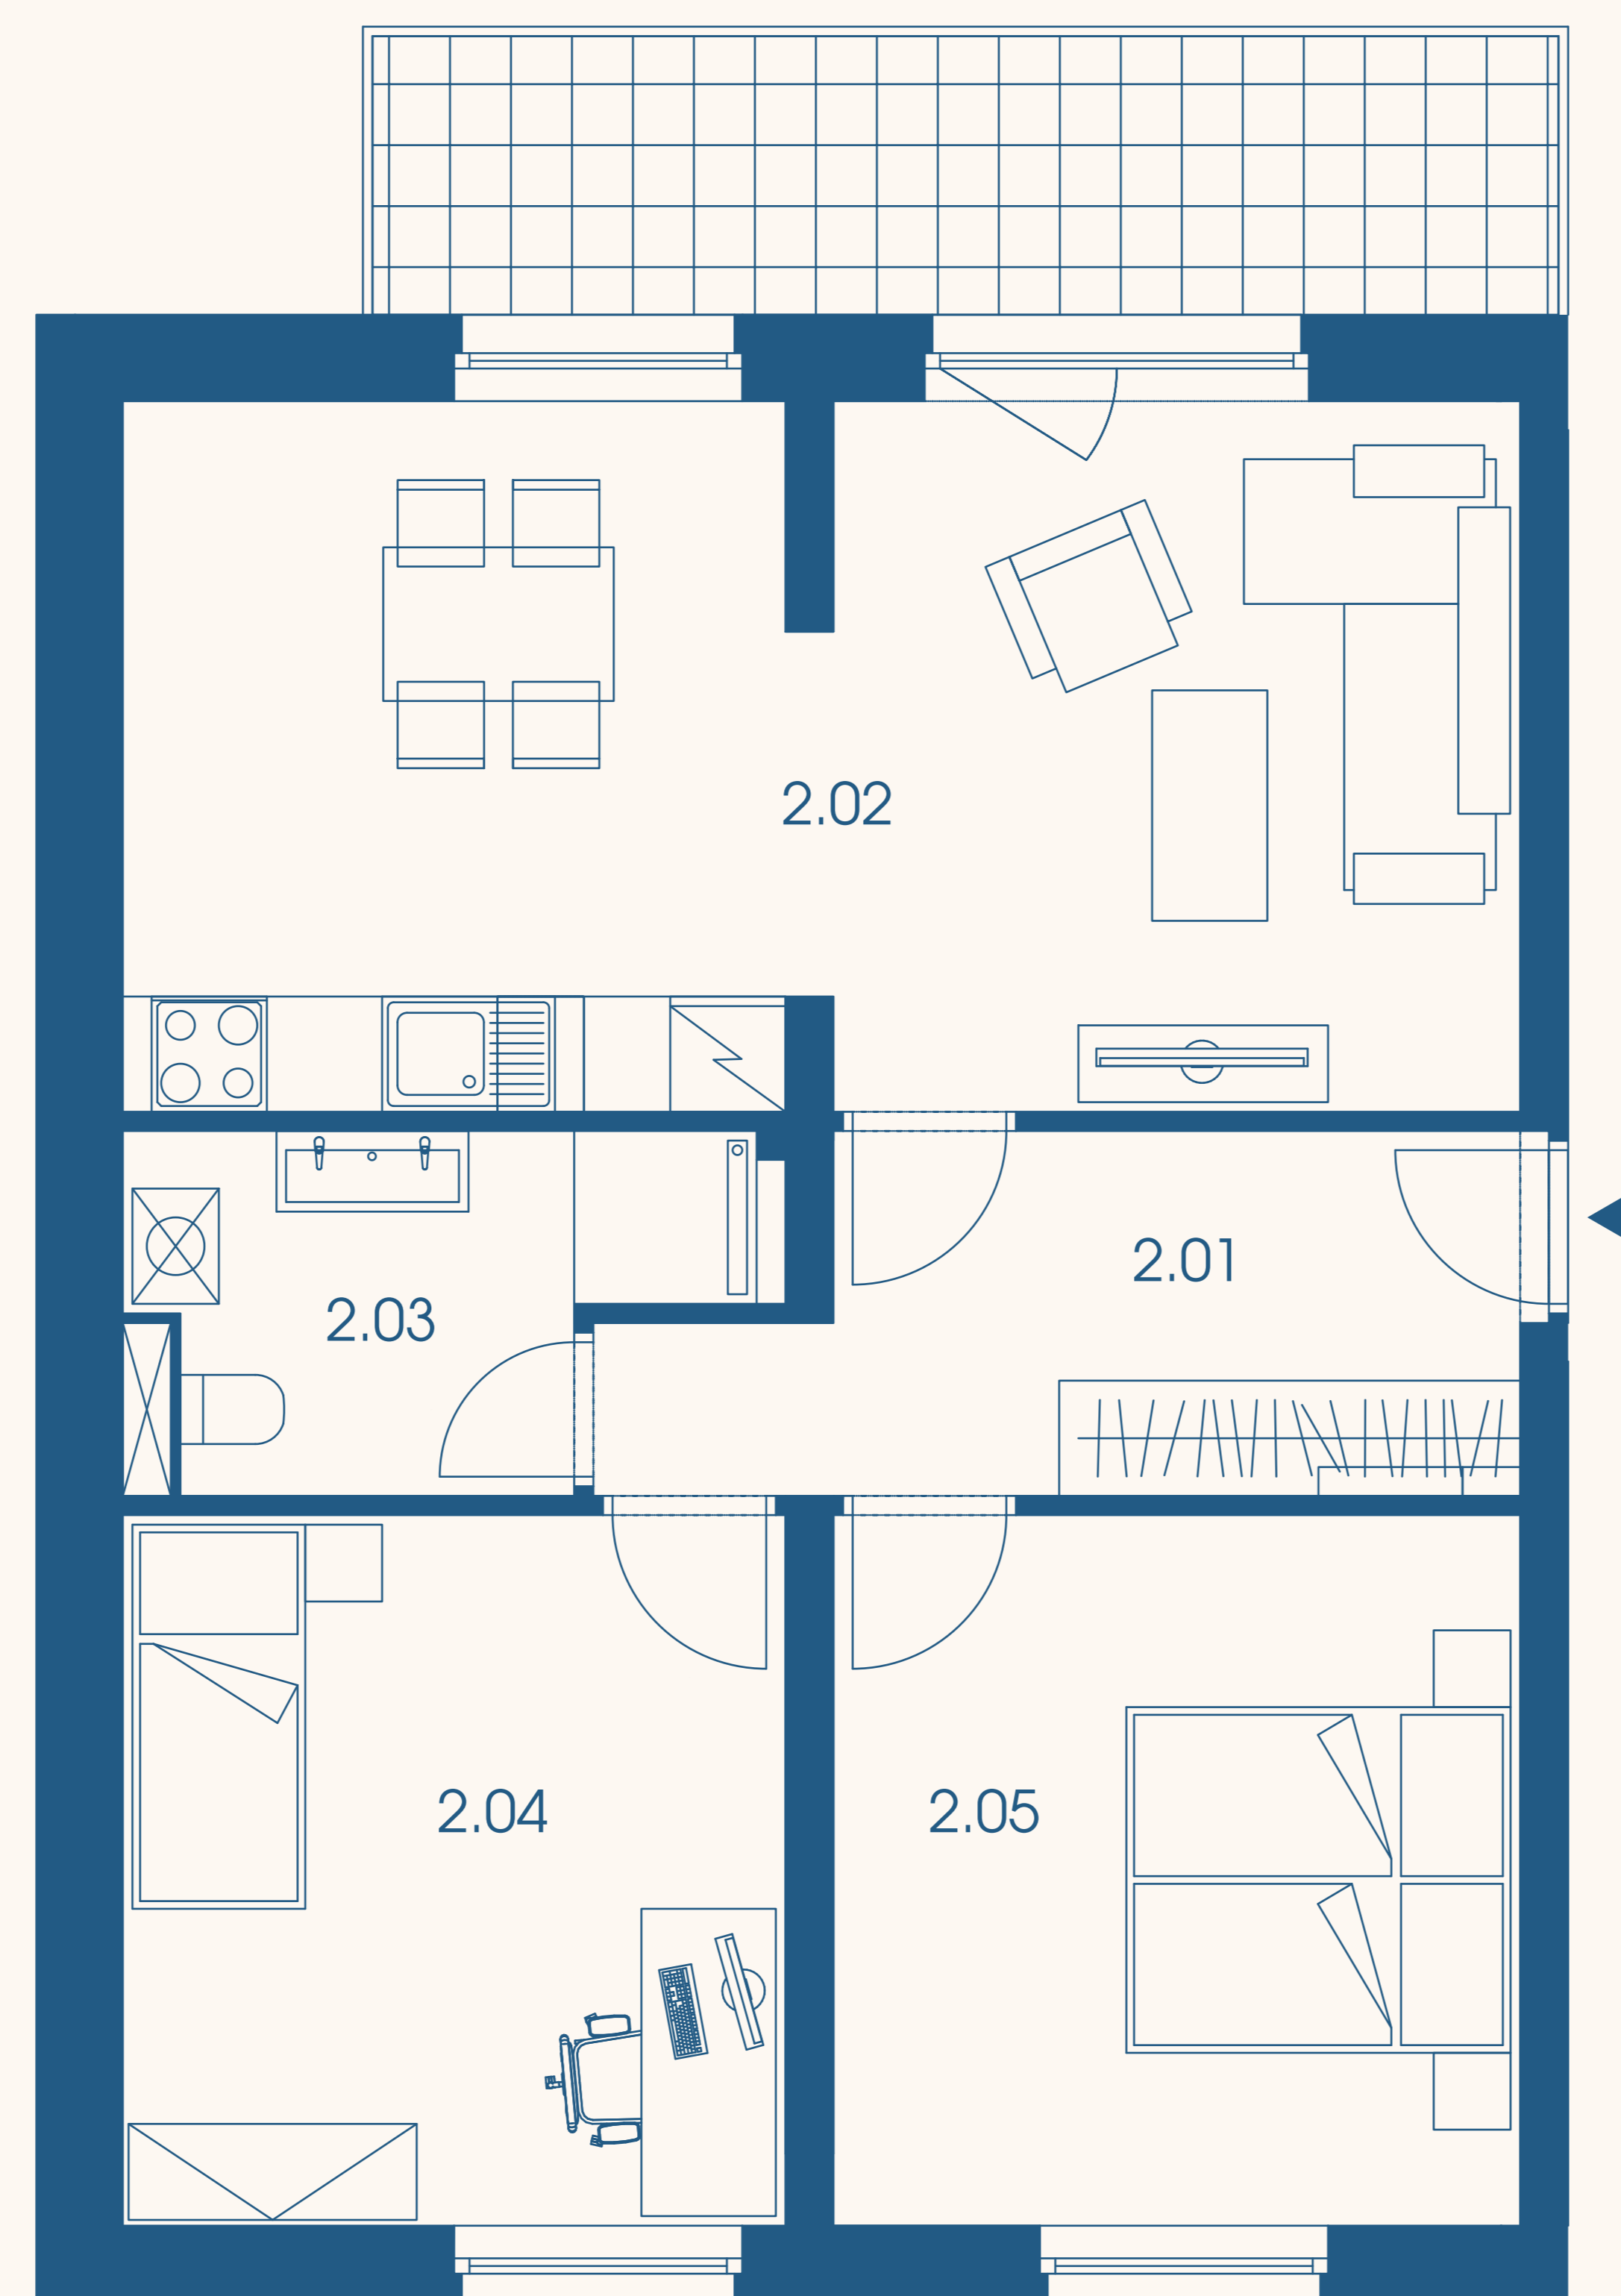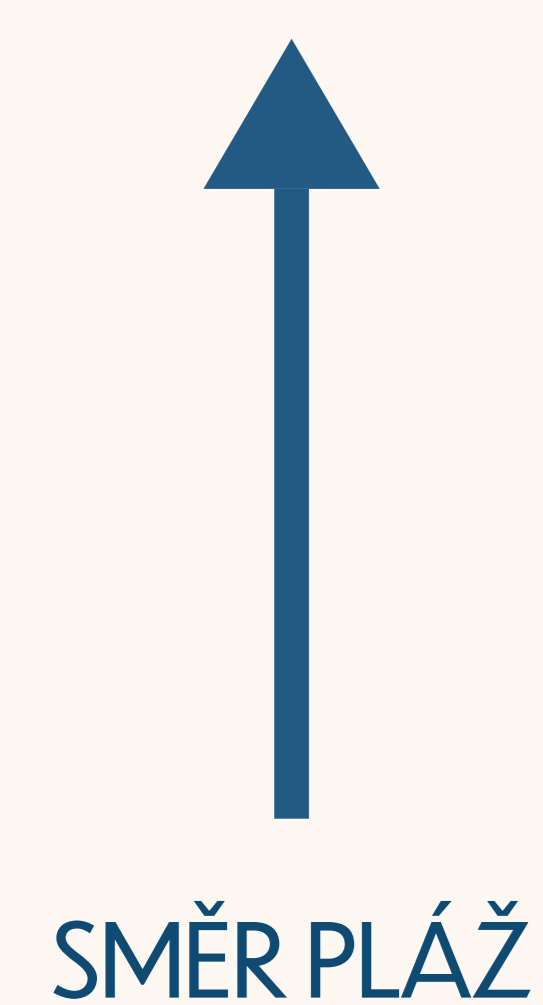

Číslo	Místnost	m <sup>2</sup>
2.01	Zádveří	7,9
2.02	Obýv. pokoj + KK	26,0
2.03	Koupelna	5,2
2.04	Pokoj	12,7
2.05	Ložnice	13,2
<b>OBYTNÁ PLOCHA</b>		<b>65,0</b>
1.04	Sklep	2,2
<b>PODLAHOVÁ PLOCHA JEDNOTKY</b>		<b>71,7</b>
	Balkon	9,4
<b>CELKOVÁ PLOCHA</b>		<b>81,1</b>

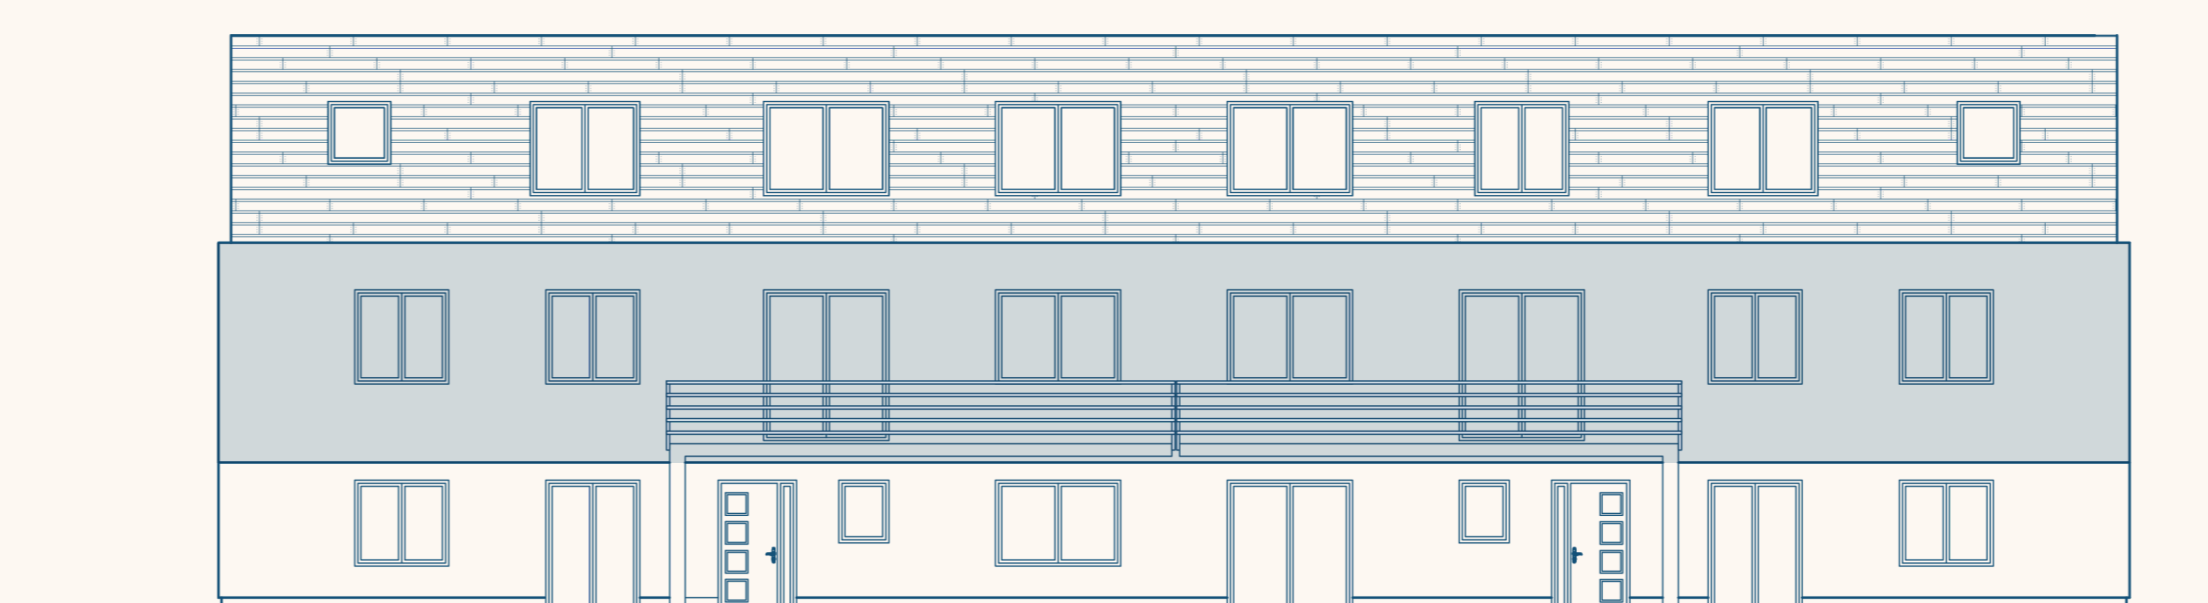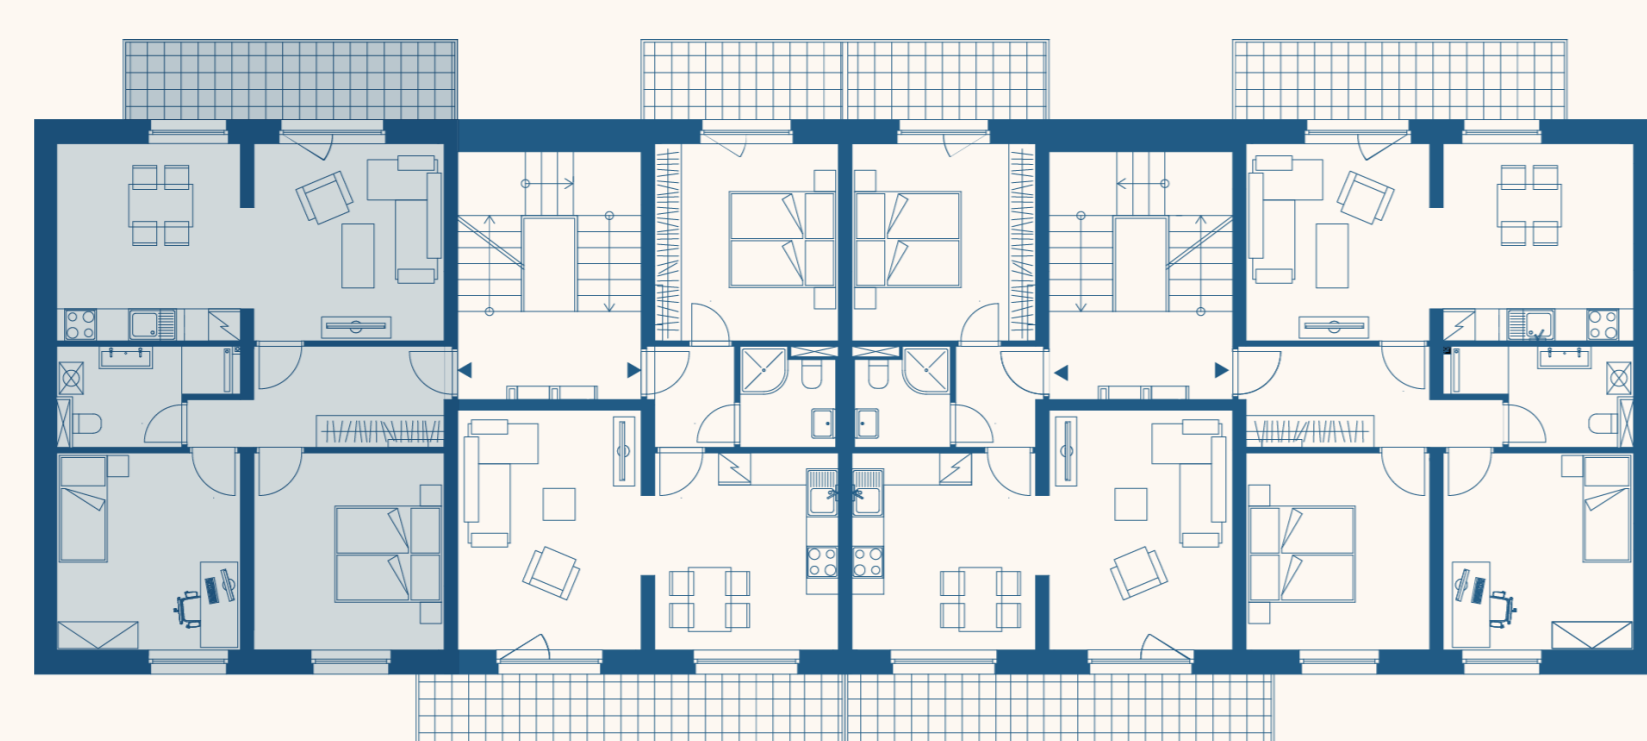

**EVROPA**  
DEVELOPMENT GROUP

Výhradní prodejce:  
EVROPA realitní kancelář s.r.o.  
Telefon: +420 776 821 387  
matyas.novak@rkevropa.cz

**LAKE-SLAPY.CZ**

\* Podlahová plocha ve smyslu nařízení vlády č.366/2013 sb., tedy půdorysná plocha všech místností bytu včetně půdorysné plochy všech svislých nosných a nenosných konstrukcí uvnitř bytu.

Tento dokument byl zpracován pro marketingové účely. Investor si vyhrazuje právo na změnu.