





3+KK/Balkon

DISPOZICE



81,1 m²
PLOCHA*

C7
APARTMÁN

2.N.P.
PATRO

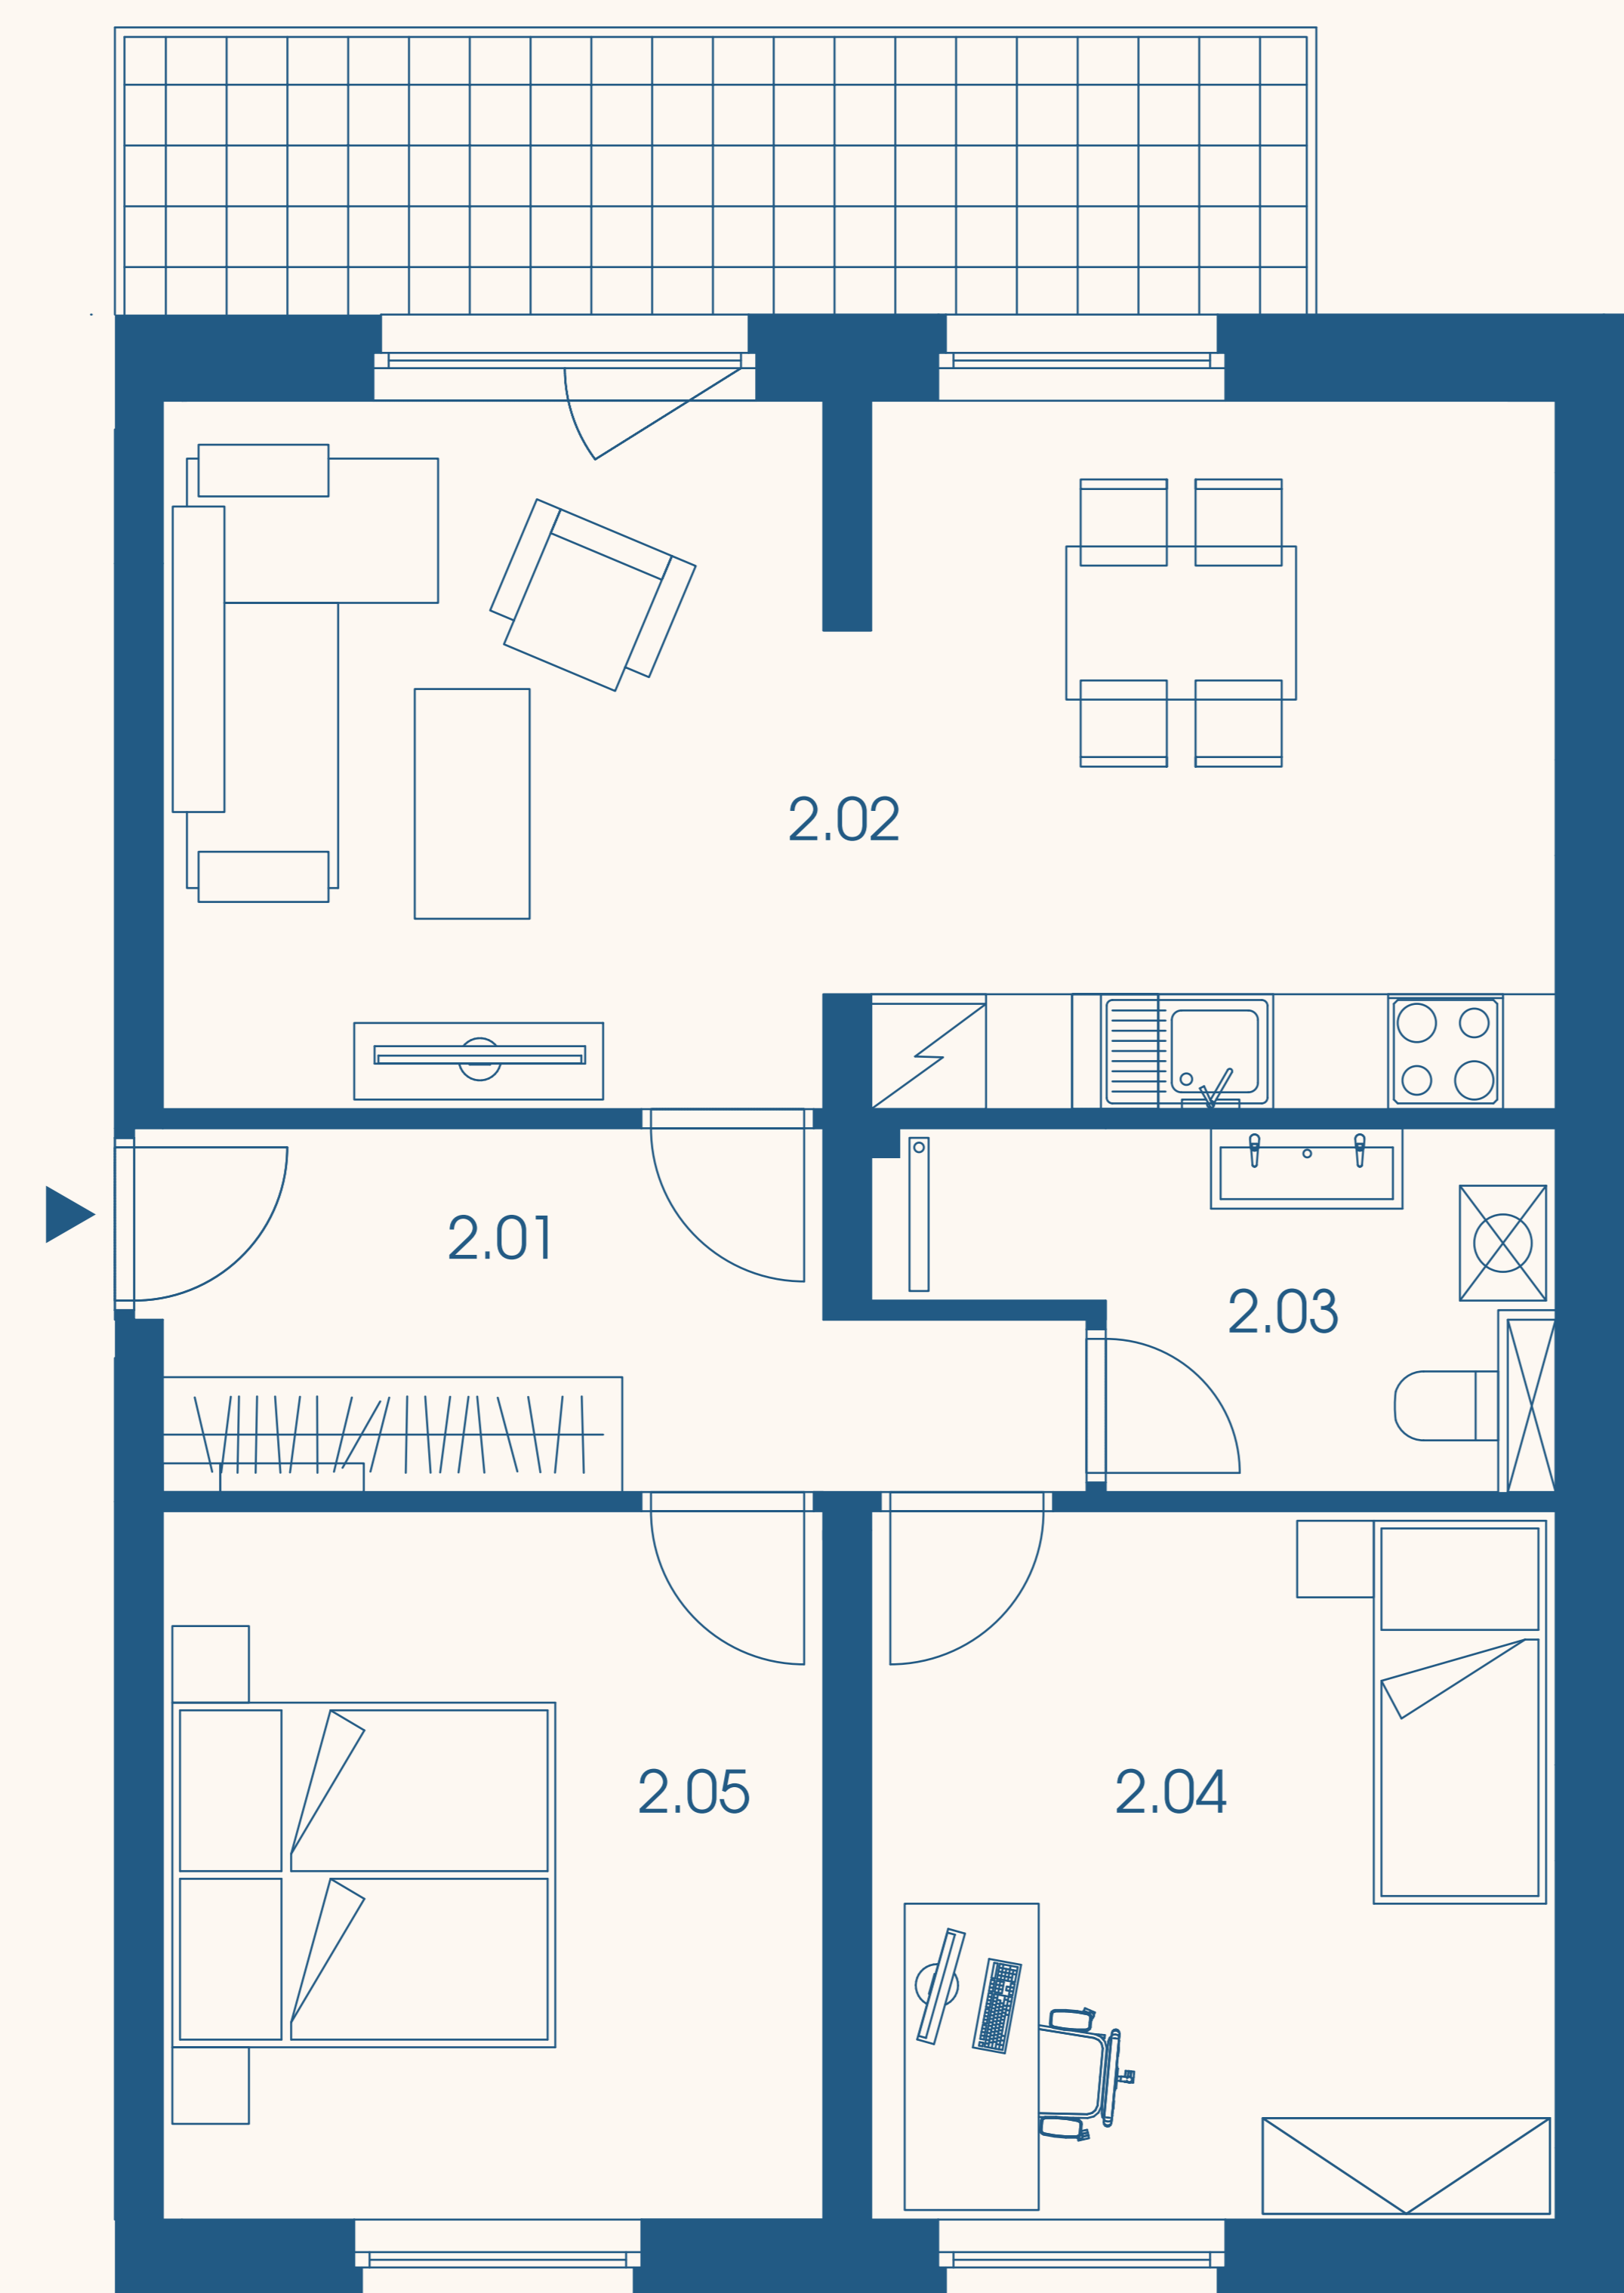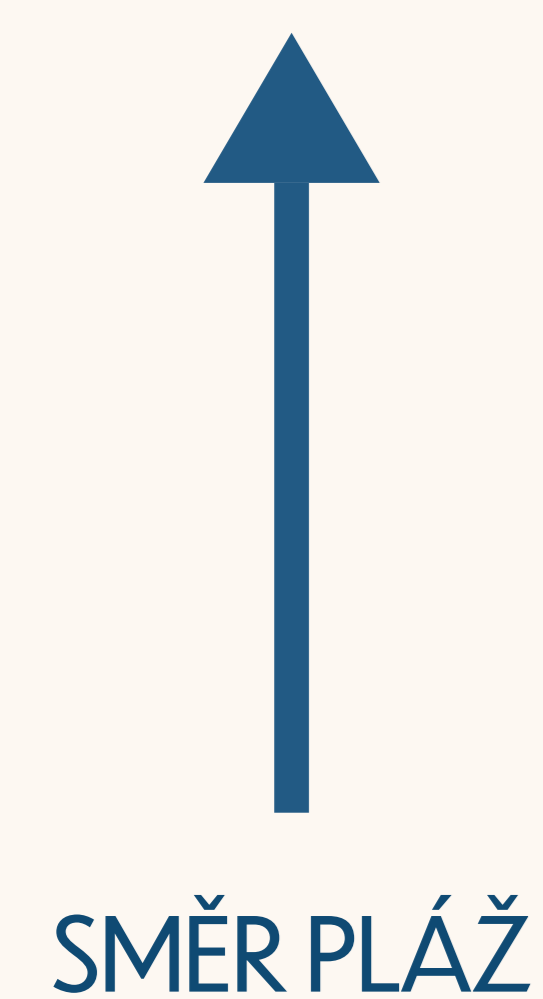

Číslo	Místnost	m ²
2.01	Zádveří	7,7
2.02	Obýv. pokoj+KK	26,0
2.03	Koupelna	5,2
2.04	Pokoj	13,2
2.05	Ložnice	12,7
OBYTNÁ PLOCHA		65,0
1.08	Sklep	2,2
PODLAHOVÁ PLOCHA JEDNOTKY		71,7
	Balkon	9,4
CELKOVÁ PLOCHA		81,1

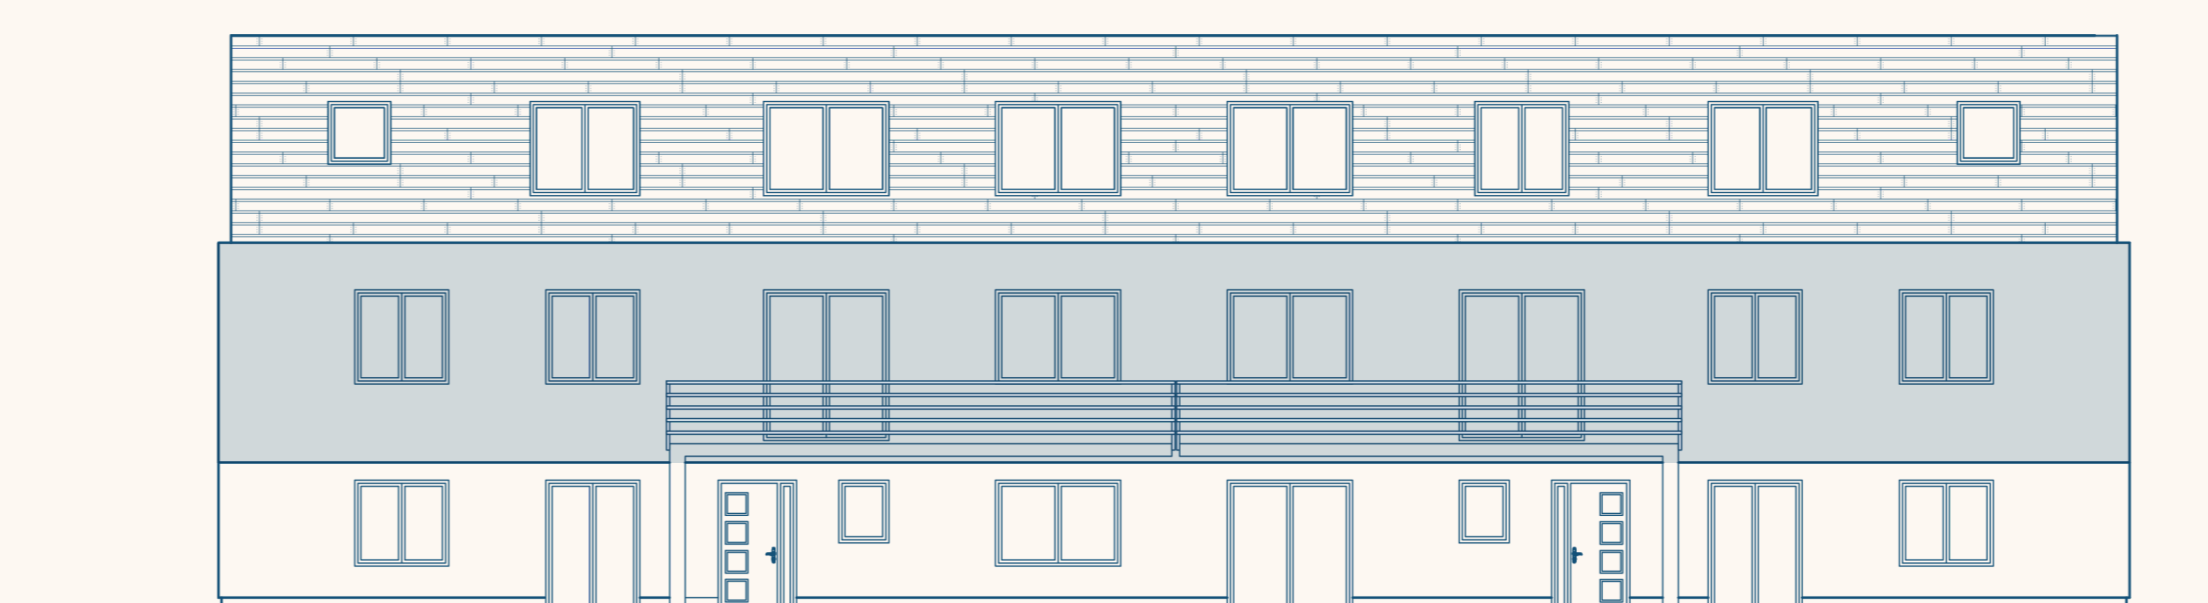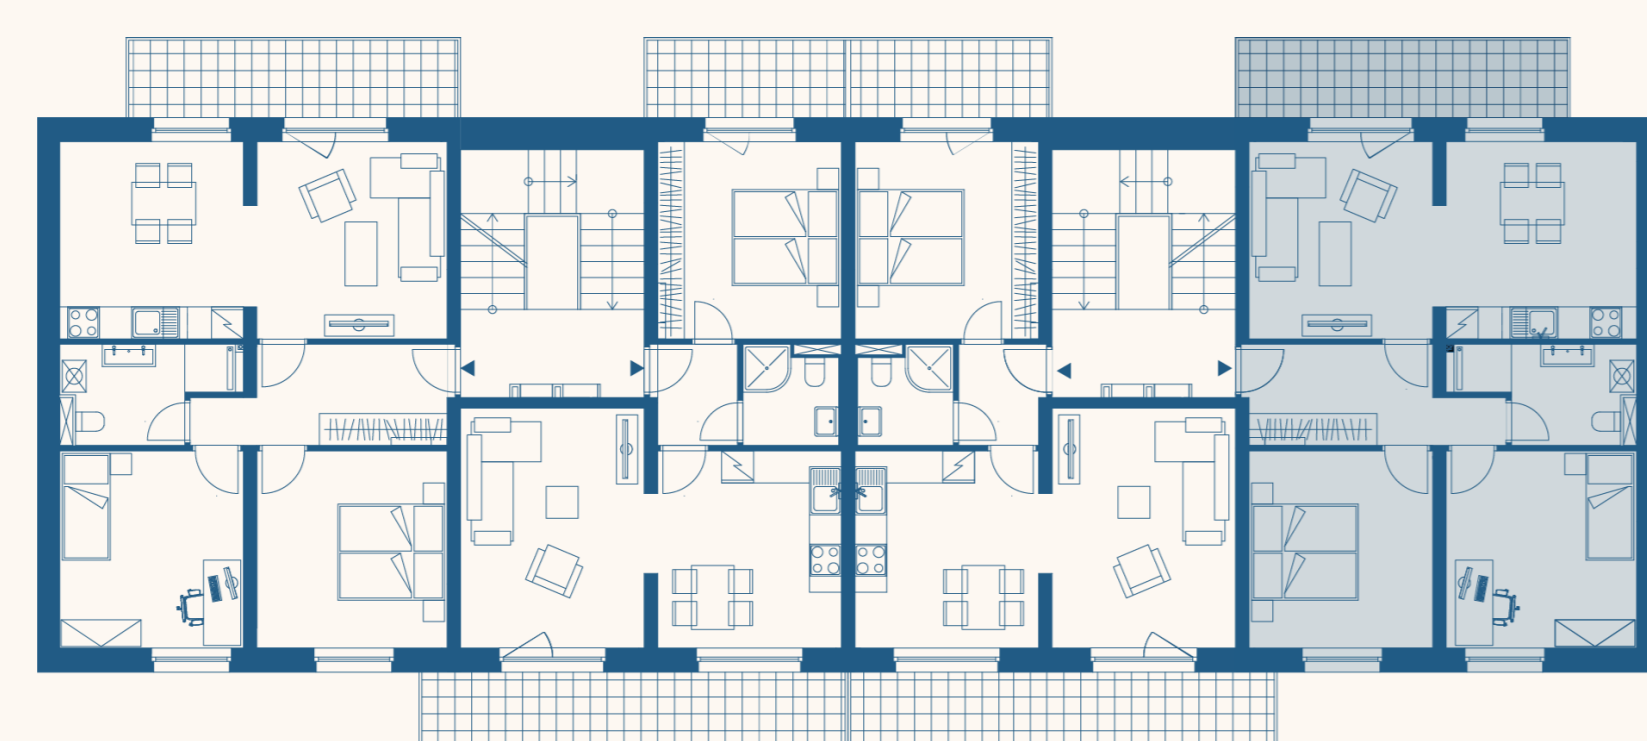

* Podlahová plocha ve smyslu nařízení vlády č.366/2013 sb., tedy půdorysná plocha všech místností bytu včetně půdorysné plochy všech svislých nosných a nenosných konstrukcí uvnitř bytu.

Tento dokument byl zpracován pro marketingové účely. Investor si vyhrazuje právo na změnu.

EVROPA
DEVELOPMENT GROUP

Výhradní prodejce:
EVROPA realitní kancelář s.r.o.
Telefon: +420 776 821 387
matyas.novak@rkevropa.cz

LAKE-SLAPY.CZ