





3+KK/Terasa

DISPOZICE


69,3 m²
PLOCHA*

C9
APARTMÁN

3.N.P.
PATRO

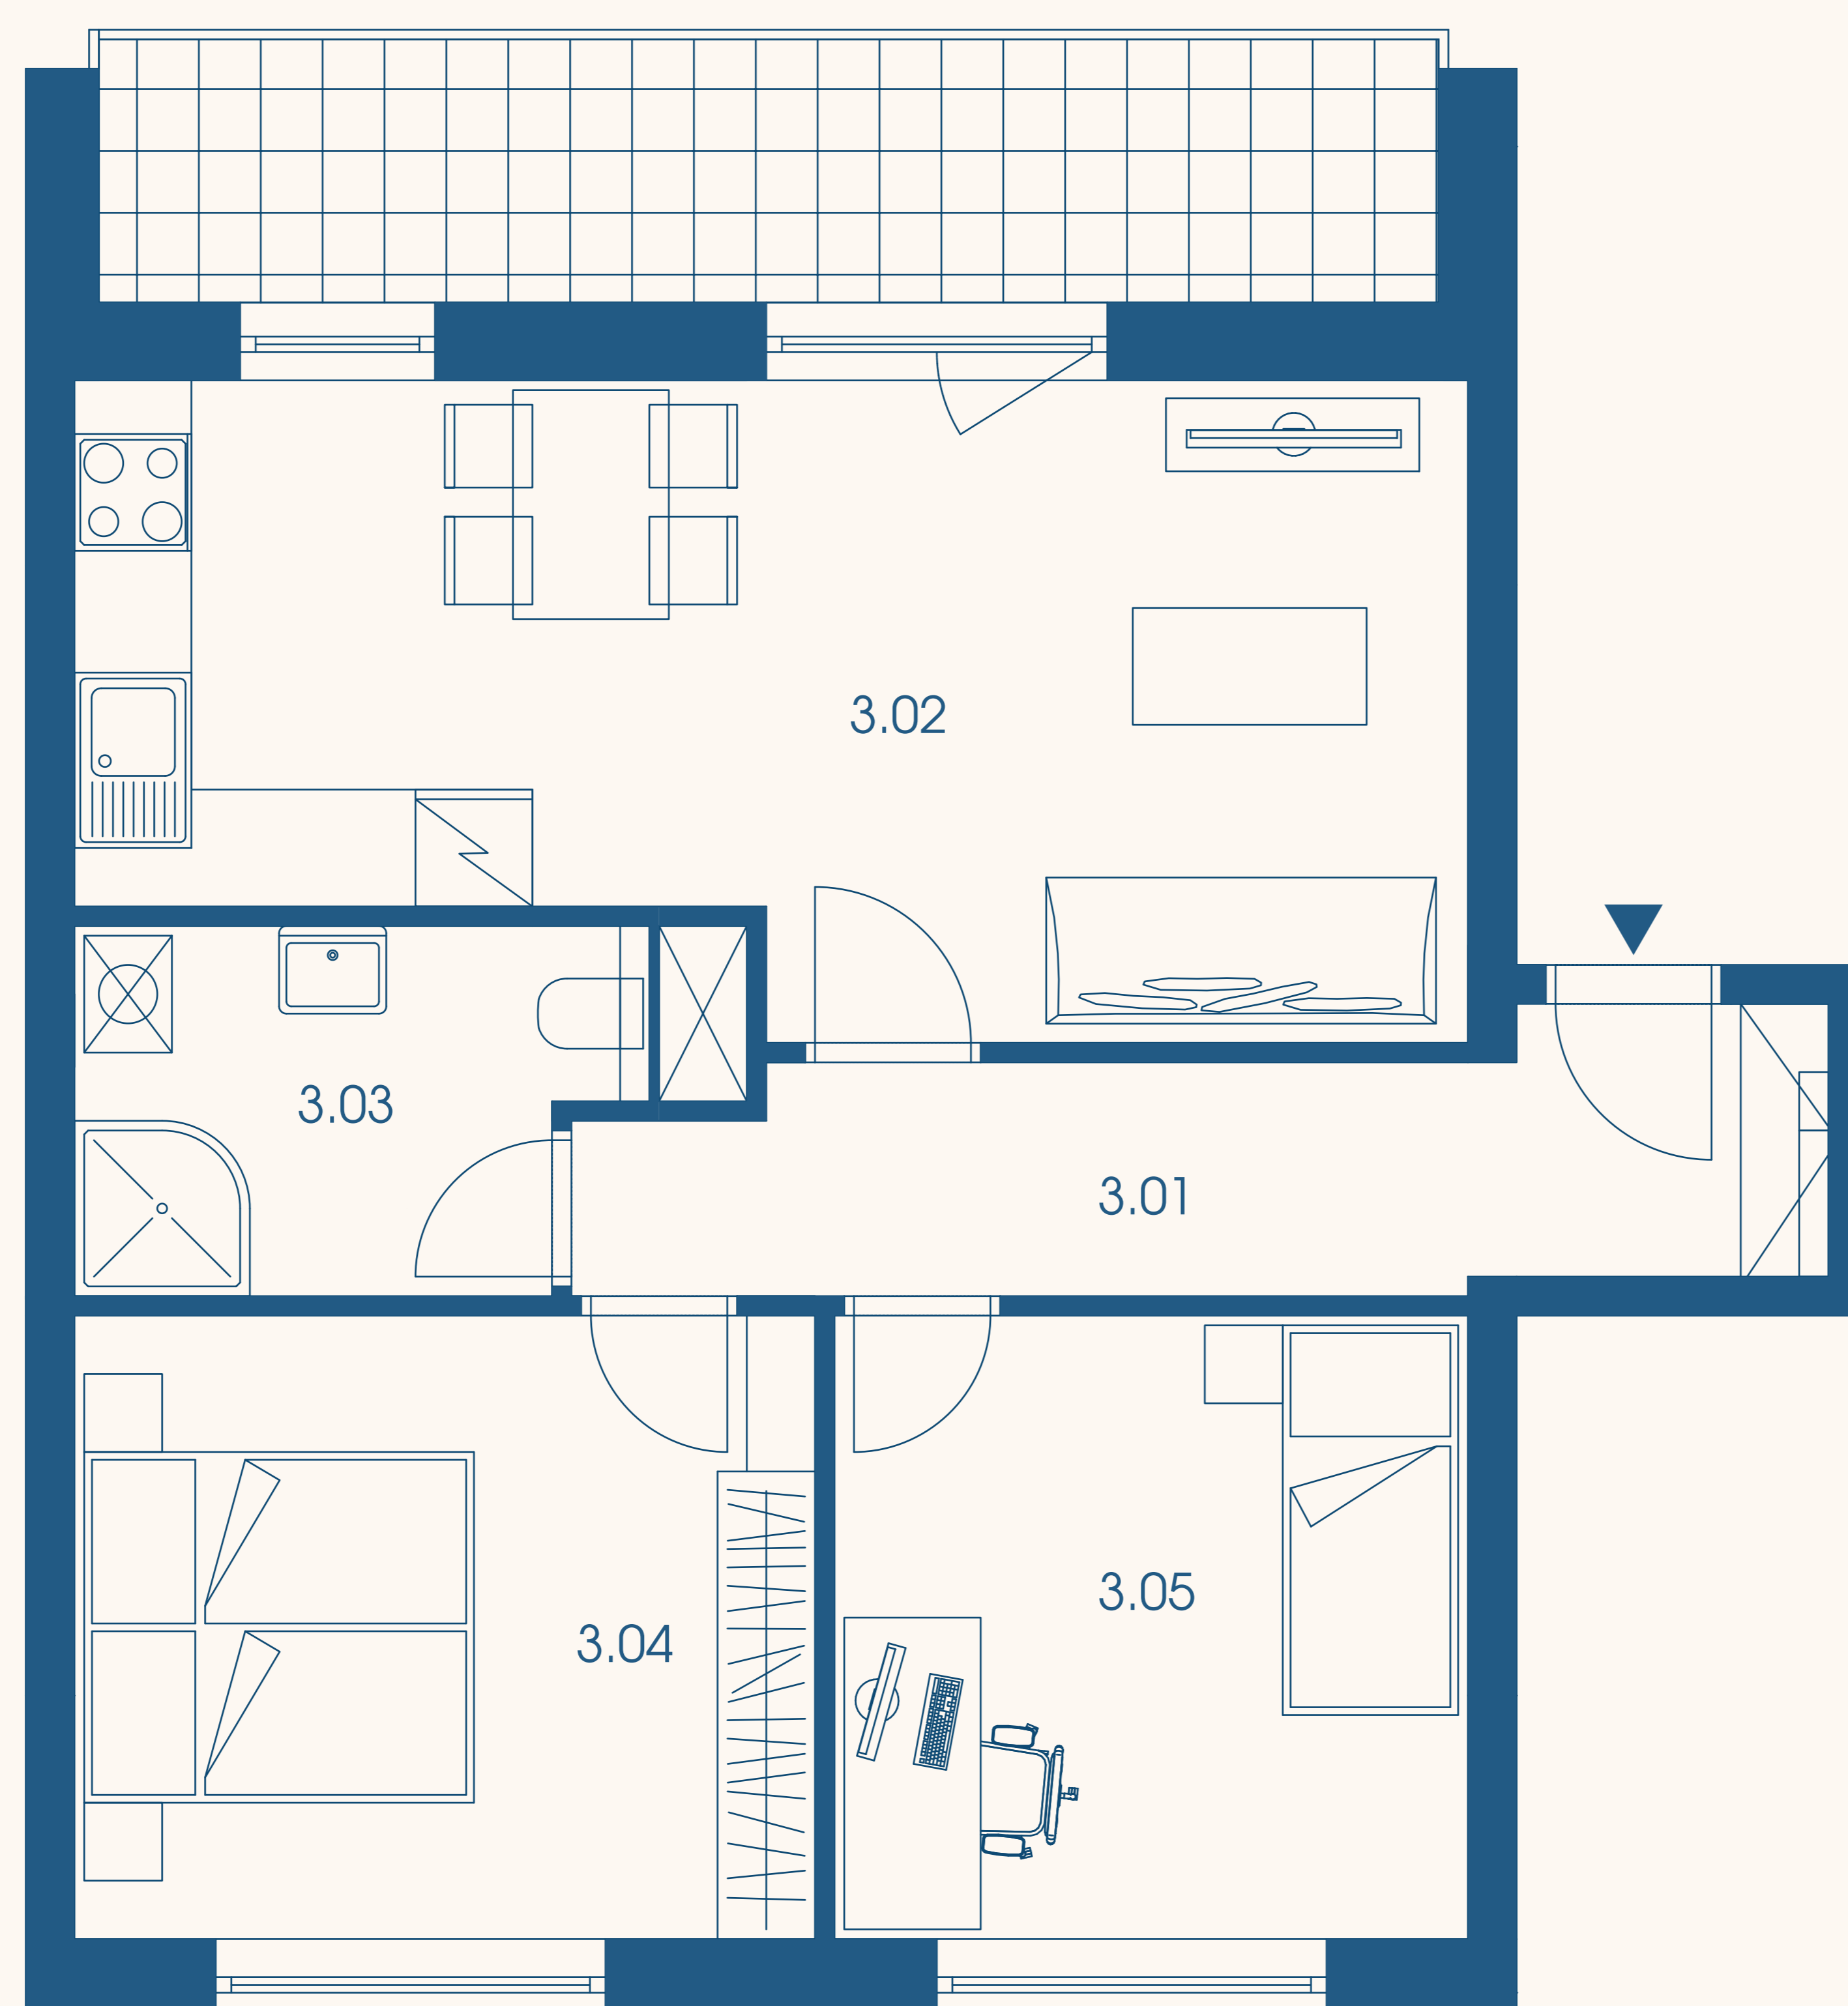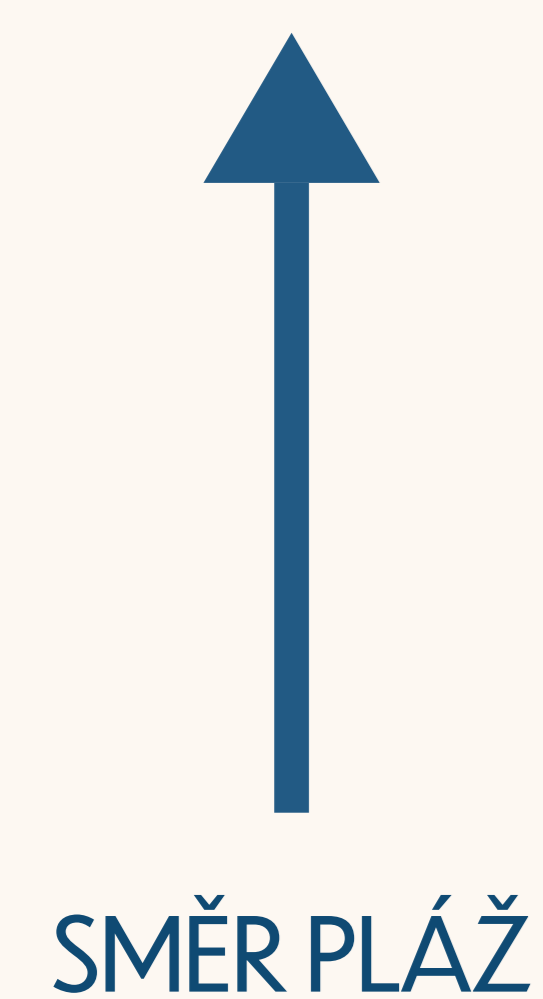

Číslo	Místnost	m ²
3.01	Chodba	7,7
3.02	Obýv. pokoj + KK	21,4
3.03	Koupelna	5,2
3.04	Ložnice	12,1
3.05	Pokoj	10,4
OBYTNÁ PLOCHA		56,8
1.12	Sklep	3,7
PODLAHOVÁ PLOCHA JEDNOTKY		63,6
	Terasa	9,4
CELKOVÁ PLOCHA		69,3

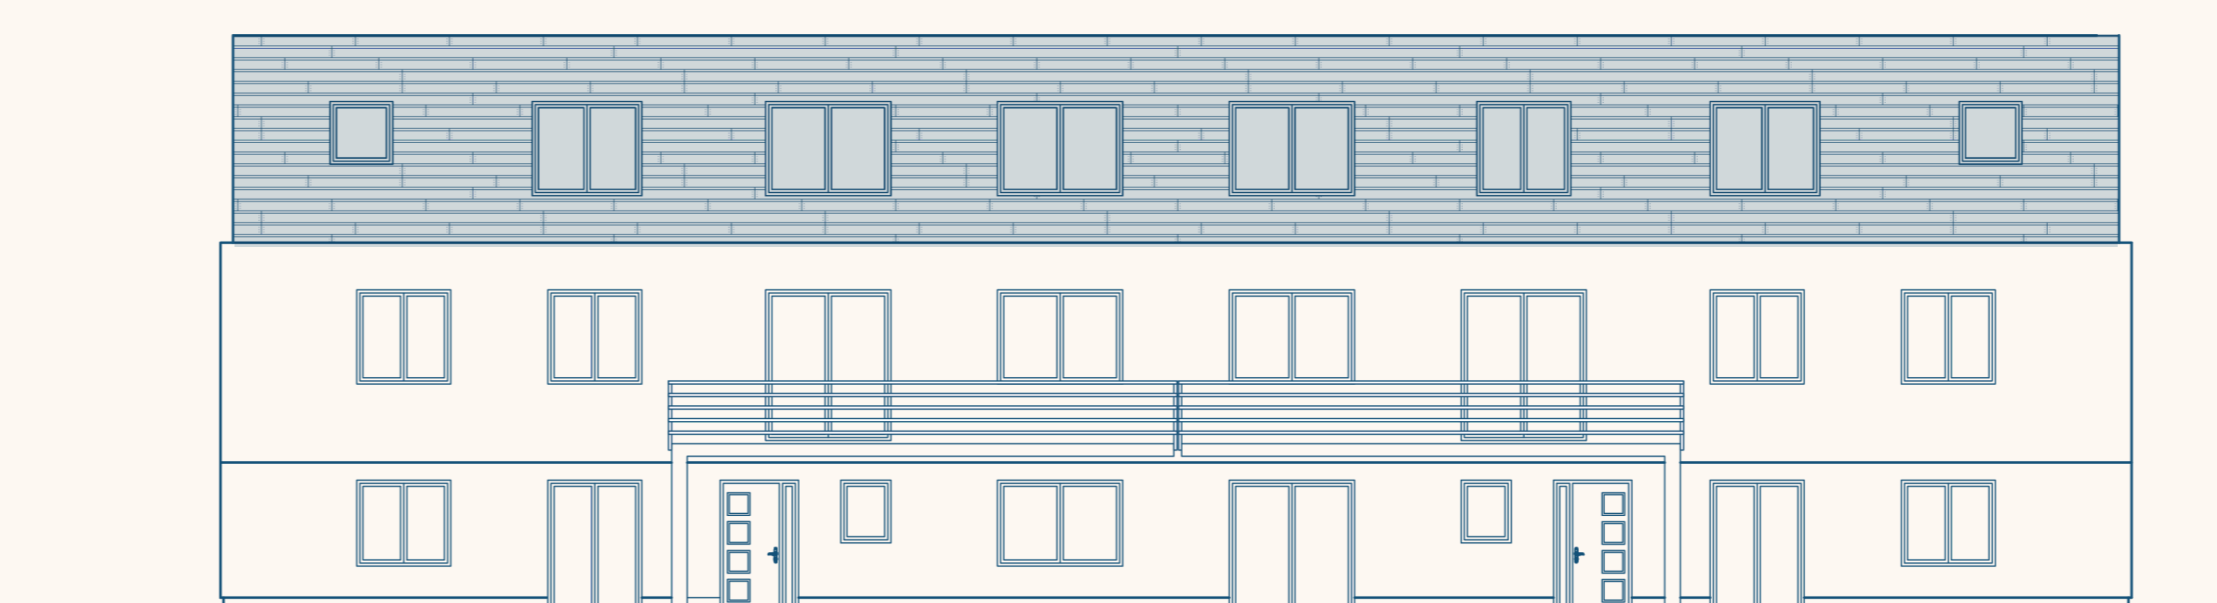

EVROPA
DEVELOPMENT GROUP

Výhradní prodejce:
EVROPA realitní kancelář s.r.o.
Telefon: +420 776 821 387
matyas.novak@rkevropa.cz

LAKE-SLAPY.CZ

* Podlahová plocha ve smyslu nařízení vlády č.366/2013 sb., tedy půdorysná plocha všech místností bytu včetně půdorysné plochy všech svislých nosných a nenosných konstrukcí uvnitř bytu.

Tento dokument byl zpracován pro marketingové účely. Investor si vyhrazuje právo na změnu.